


LEGENDE GRAPHIQUE

Servitudes d'utilité publique

- A4 Servitude relative au service d'écoulement des eaux (voir des communes)
- A5 Servitude pour le pose des canalisations publiques (eau potable et assainissement)
- S4 Servitude relative à l'établissement des canalisations d'égoutage (SE)
- AC1 Servitude de protection des ouvrages techniques
- S4 Servitude relative à l'établissement des canalisations d'égoutage (SE)
- A6 Servitude relative aux travaux de bornement et de rétablissement cadastre par l'administration
- T2 Servitude relative à l'entretien des voies de déplacement
- AS1 Servitude attachée à la protection des eaux publiques / ouillage de Village

LE TABLEAU DES CARACTÉRISTIQUES DES INTERDICTIONS FIGURÉ EN ANNEXE
LES PLANS DE DÉTAILS SONT RASSEMBLÉS ANNEXES AU PLU

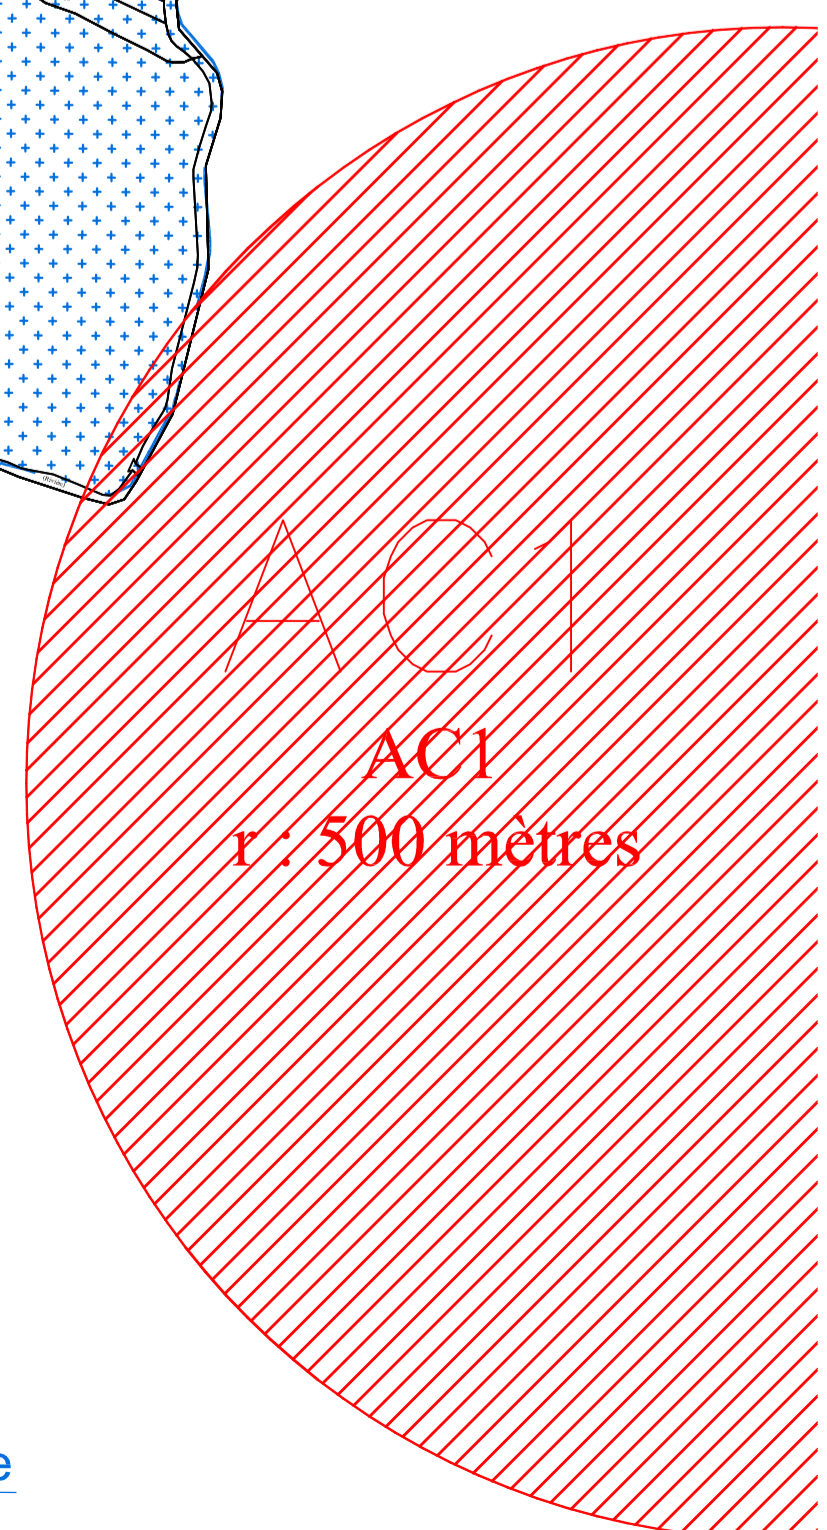

Zone Sensible
Zone Complémentaire

AS1



Commune:
La Fontenelle

Objet:
Plan Local d'Urbanisme - PLU

Phase:
Arrêt de projet

PLAN N°3

1/5000 Plan des servitudes

PLU prescrit le :	10-01-2011	Vu pour être annexé à la délibération du
PLU arrêté le :	07-06-2012	Vu pour être annexé à la délibération du
PLU approuvé le :	27-05-2013	Vu pour être annexé à la délibération du
PLU modifié le :		