

LOTISSEMENT LES JARDINS DE L'ETANG Plan de Composition


- Périmètre du Lotissement
- Chaussée carrossable (tri-couche)
- Espace piétons (sablé)
- Espace de stationnement (tri-couche)
- Espace vert (enherbé)
- 31.13 Catation voirie, lots
- o Barne OGE

- Espace privatif non clos
- Sens de feillage principal conseillé
- Arbre à hautes tiges
- Arbre conservé
- Haie végétale ou arbustive
- Composition florale
- Muret en pierre du pays
- Espace conteneurs ordures ménagères

Lot	Surface	S.H.O.N.
Lot n°9	750m ²	350m ²
Lot n°10	750m ²	350m ²
Lot n°11	750m ²	350m ²
Lot n°12	750m ²	350m ²
Lot n°13	1032m ²	350m ²
Lot n°14	982m ²	350m ²
Lot n°15	932m ²	350m ²
Lot n°16	893m ²	350m ²
Lot n°17	897m ²	350m ²
Lot n°18	903m ²	350m ²
Lot n°19	1133m ²	350m ²
Lot n°20	1182m ²	350m ²
Lot n°21	987m ²	350m ²
Lot n°22	2147m ²	700m ²

Surface Privative	: 19738m ²
Voirie	: 3293m ²
Espaces piétons	: 1908m ²
Parkings	: 408m ²
Espaces Verts	: 9319m ²
Espaces Conteneurs	: 40m ²
<hr/>	
Surface Totale	: 34706m ²
S.H.O.N. Totale	: 8050m ²

Lot	Surface	S.H.O.N.
Lot n°1	735m ²	350m ²
Lot n°2	655m ²	350m ²
Lot n°3	748m ²	350m ²
Lot n°4	654m ²	350m ²
Lot n°5	750m ²	350m ²
Lot n°6	680m ²	350m ²
Lot n°7	750m ²	350m ²
Lot n°8	678m ²	350m ²

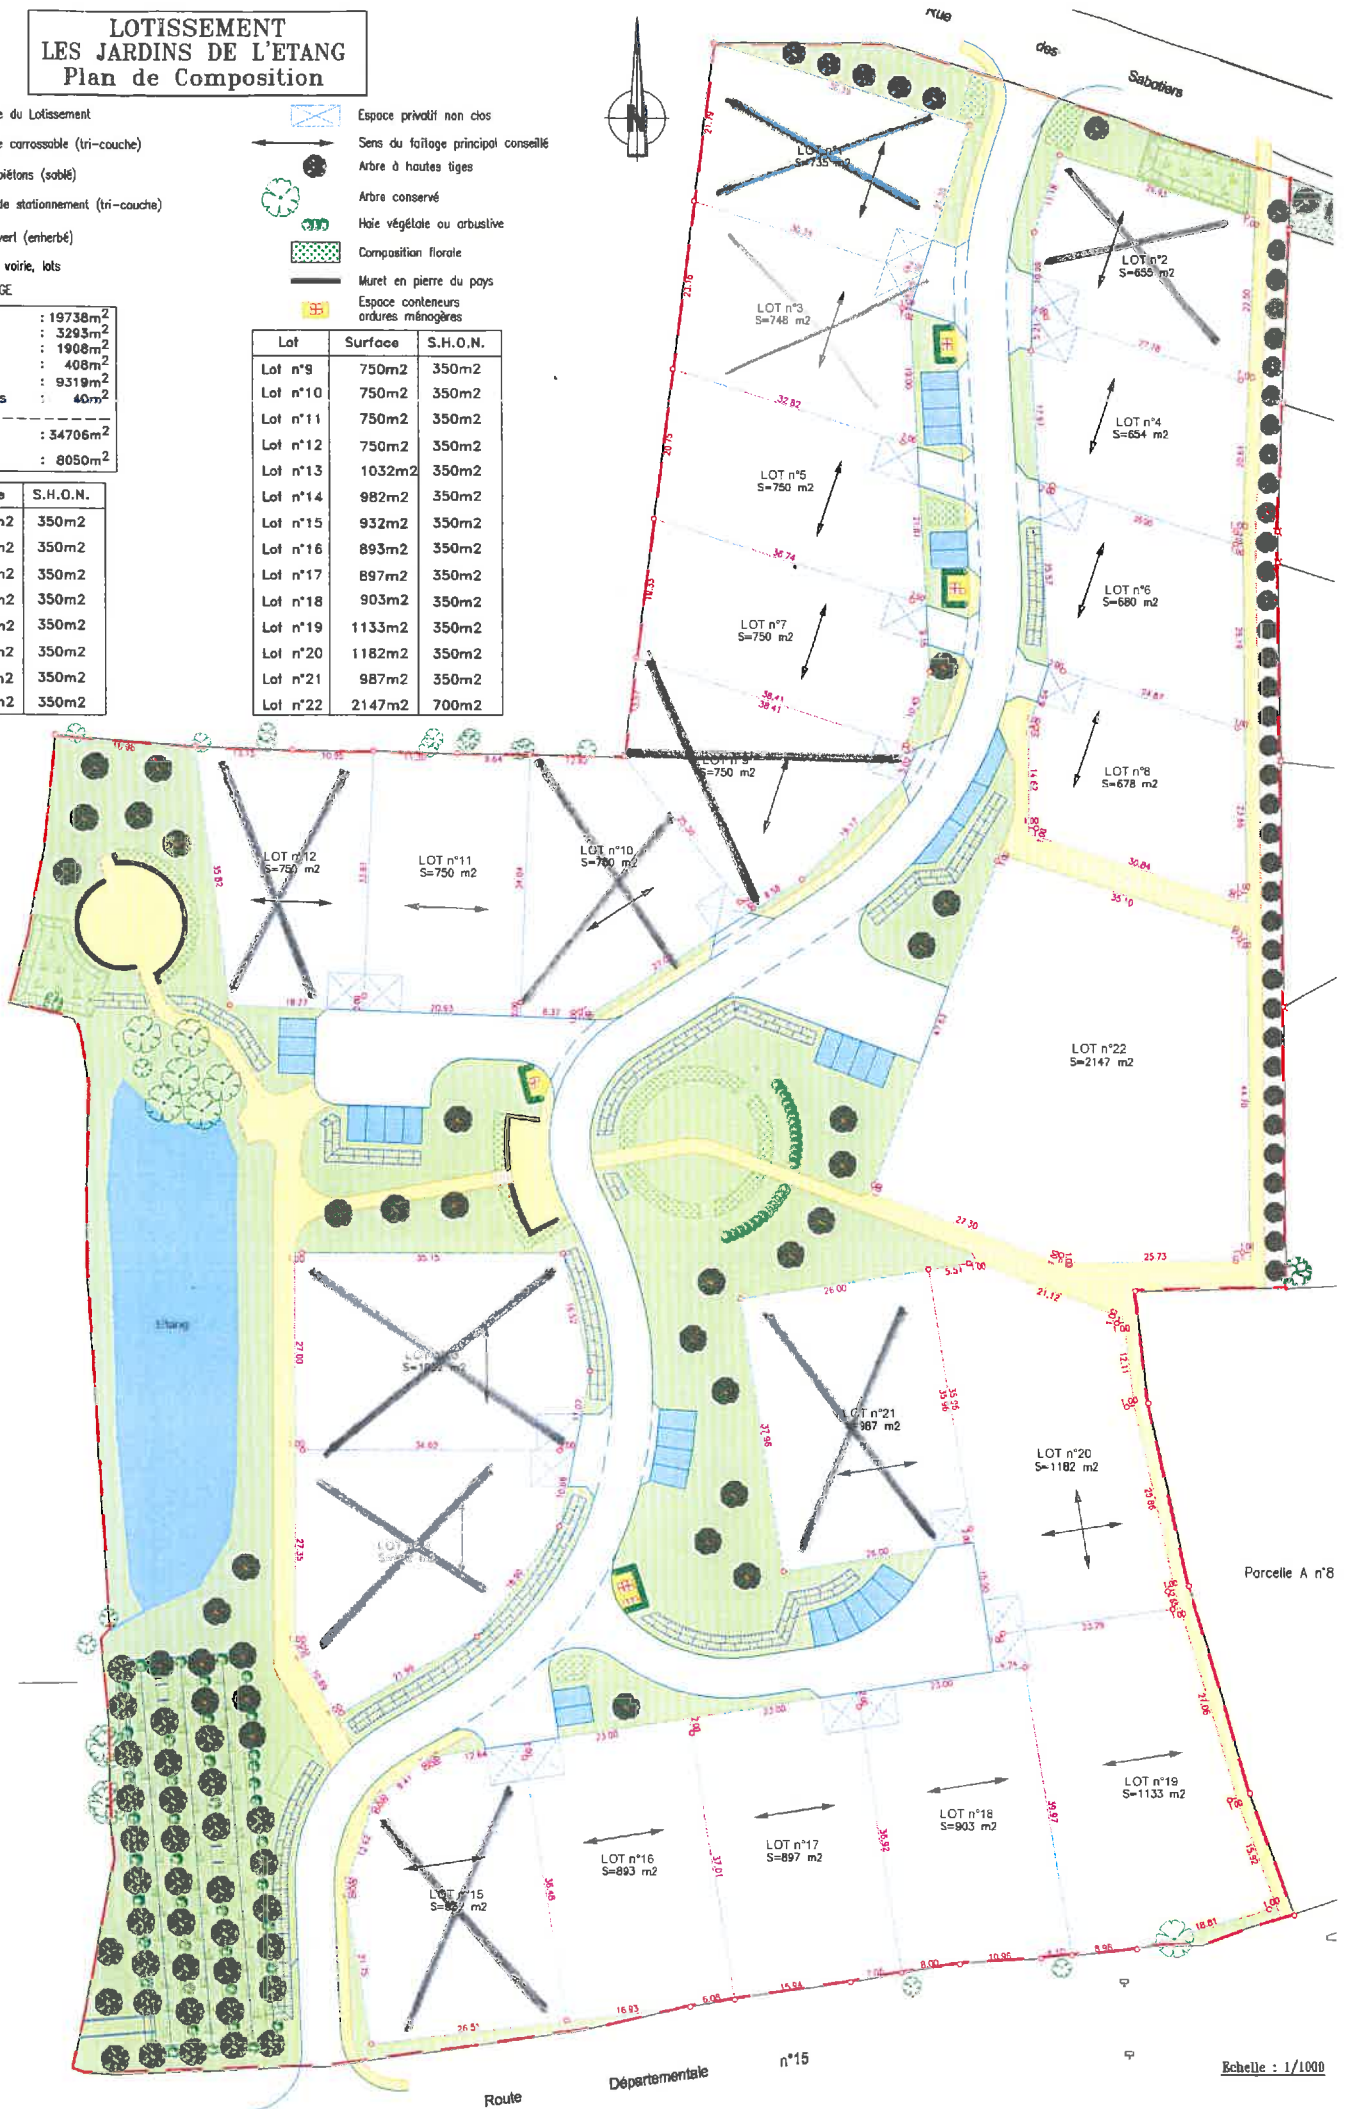

Parcelle A n°1470

Parcelle A n°1242

Parcelle A n°8

Route Départementale n°15

Echelle : 1/1000