
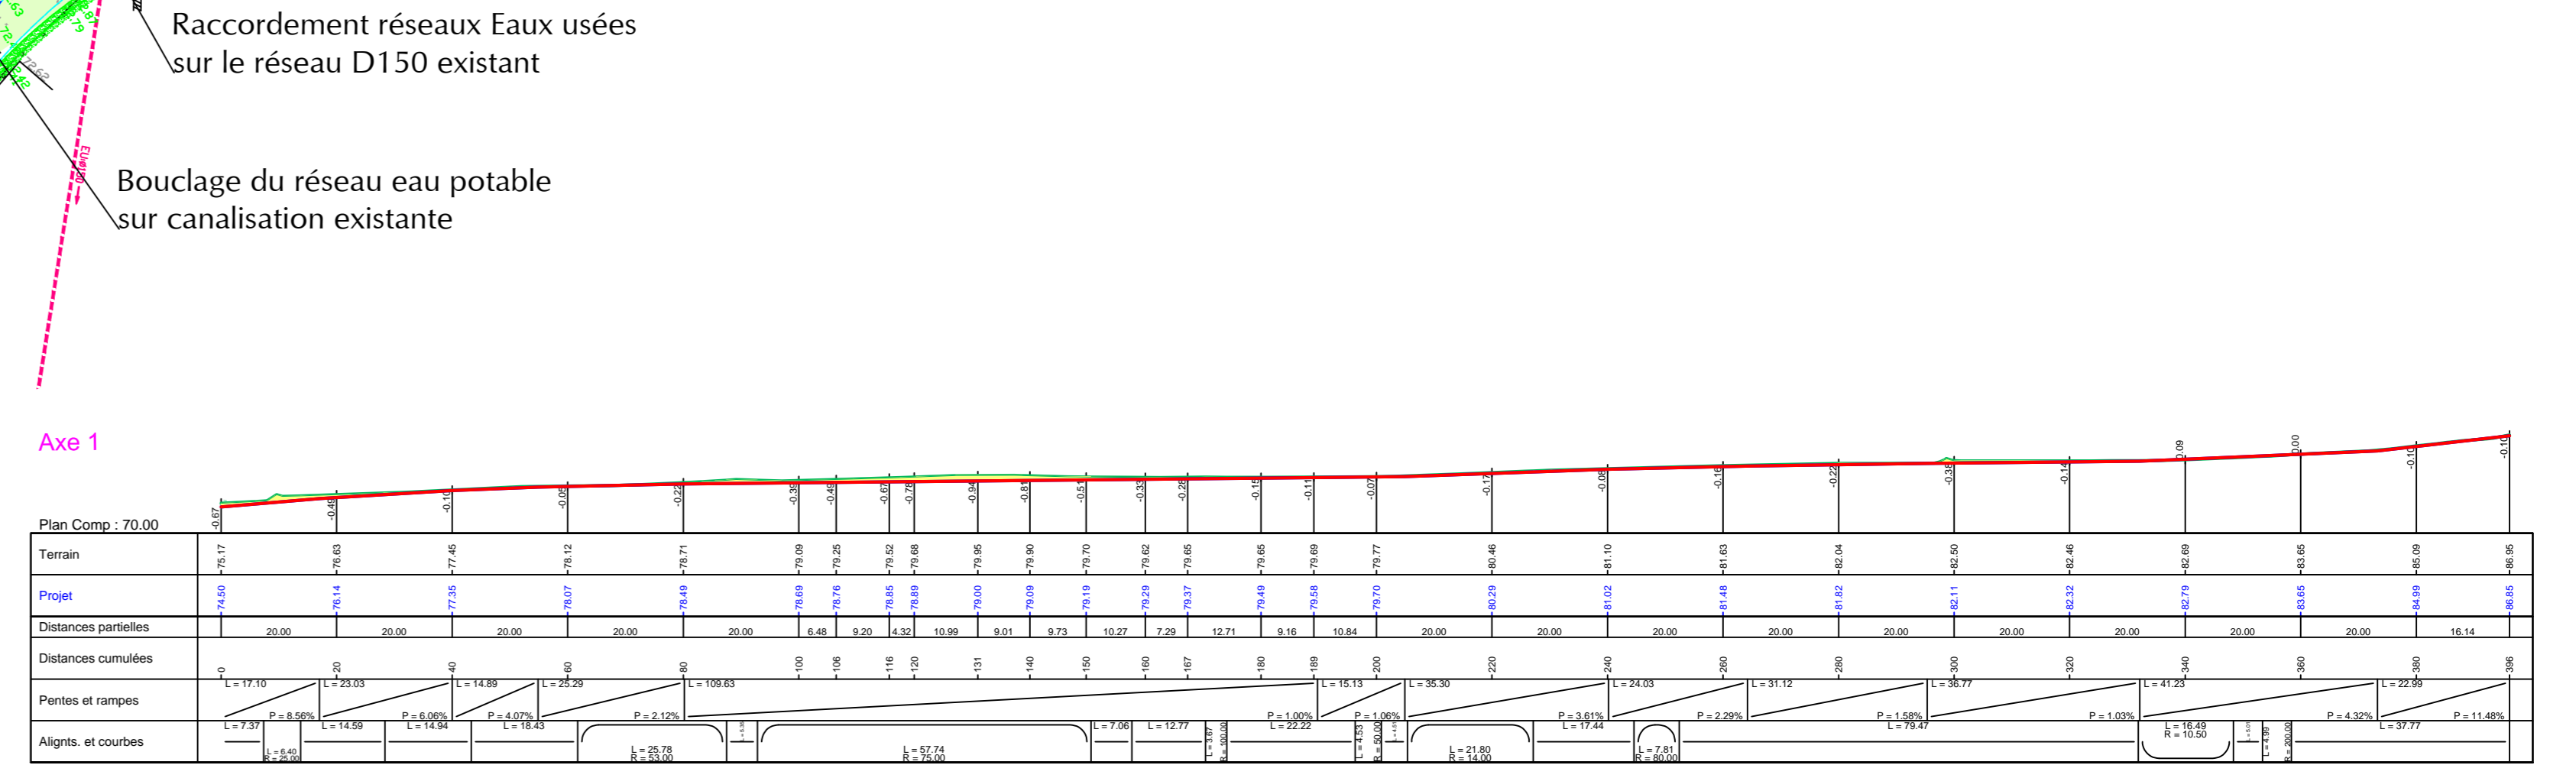
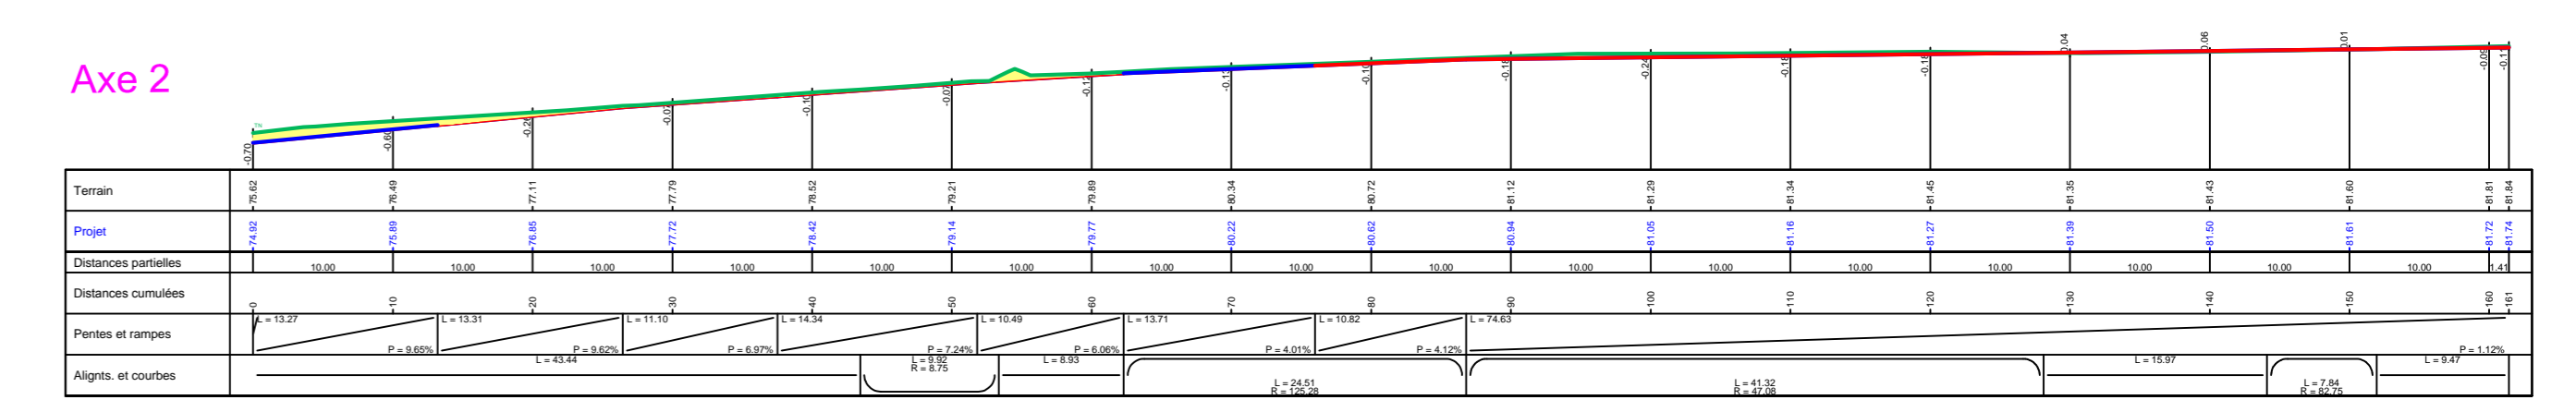
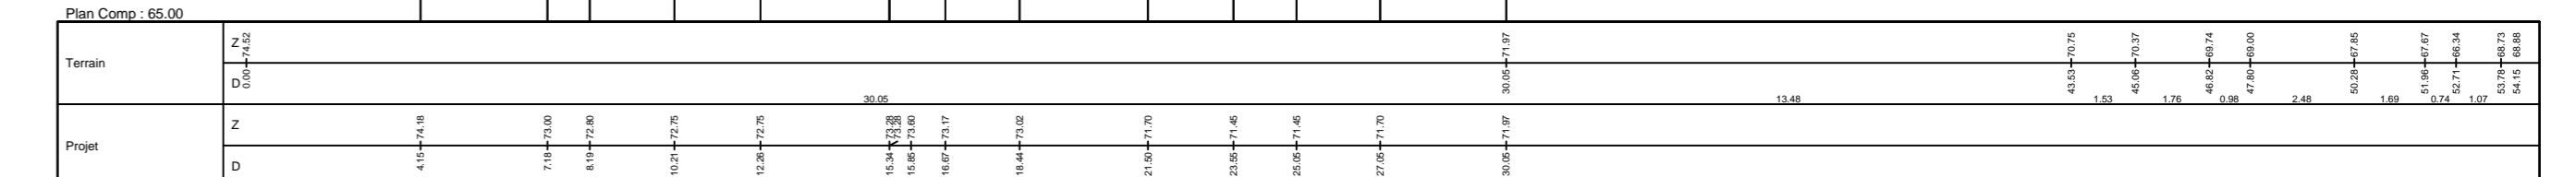
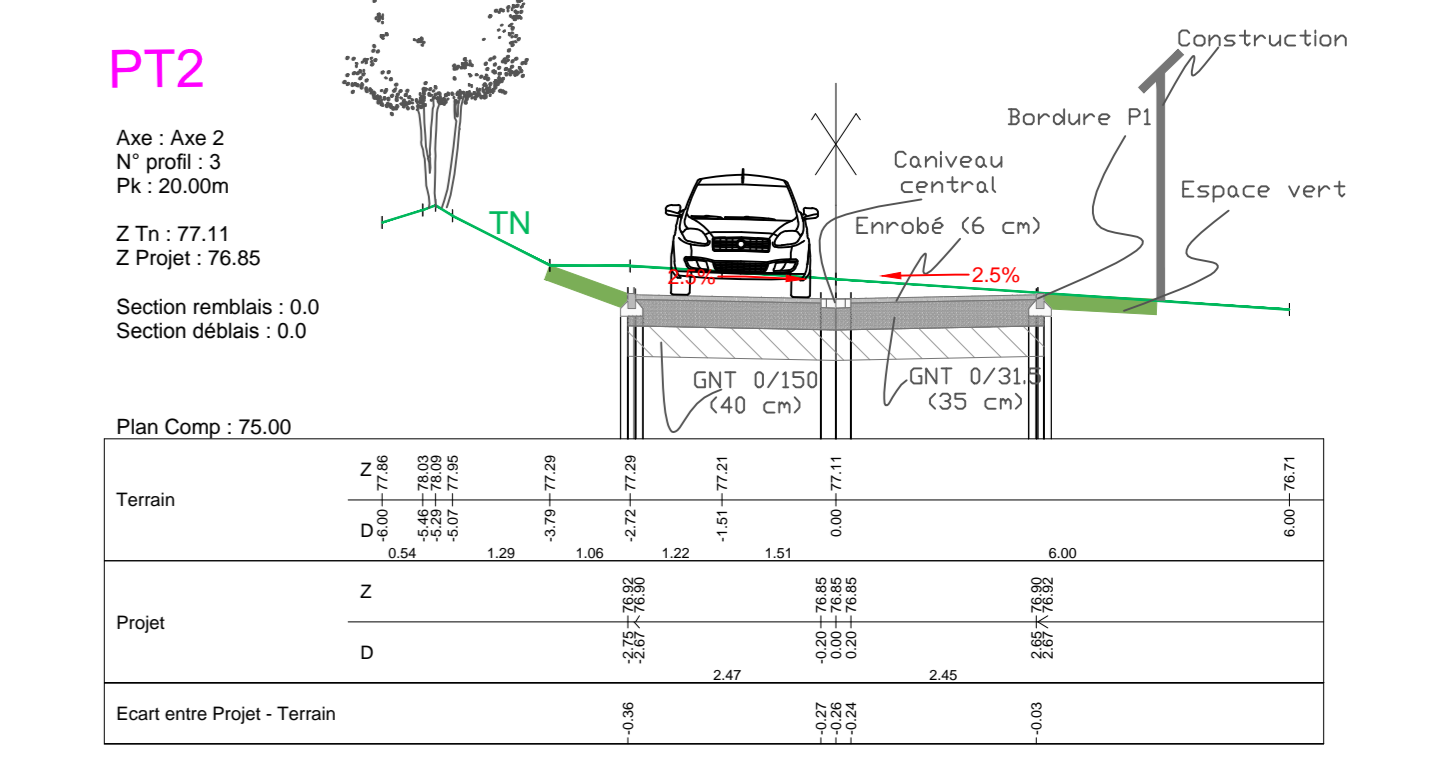


Légende

- Enrobé noir
- Sablé stabilisé ou tricoche ocre
- Pavés gazon
- Espaces verts engazonnés
- Espaces verts plantés
- Arbres plantés dans le cadre de l'aménagement
- Caniveau Béton ou granit
- Bordures Béton P1 Vue 0cm en chaînage
- Périmètre PA

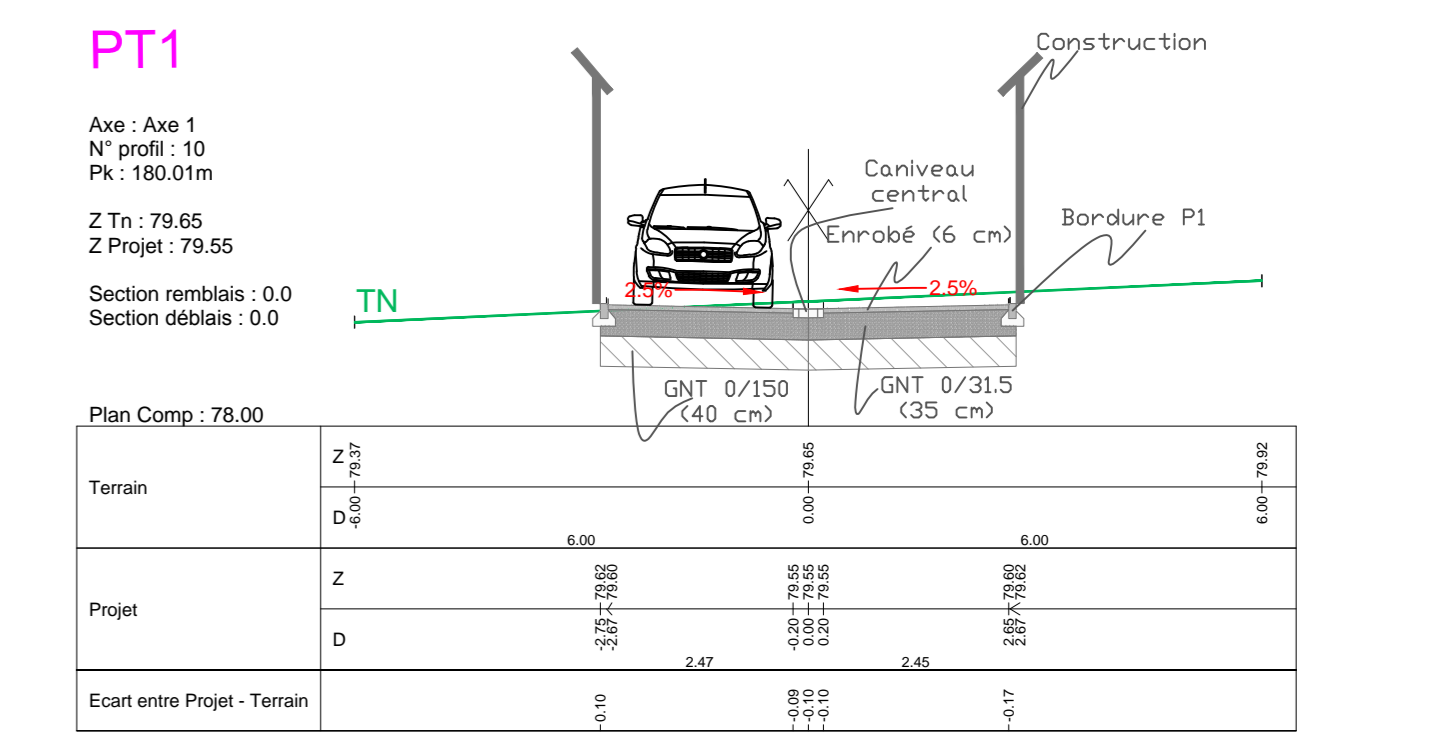

| | |
|--|---------------|
| SURFACE DES LOTS 1 à 42 : | 23 248 m² 63% |
| SURFACE DE LA VOIRIE : y compris stationnements et voirie partagée | 3 658 m² 10% |
| SURFACE DES CHEMINS : | 2 555 m² 7% |
| SURFACE DES ESPACES VERTS : | 7 261 m² 20% |
| SURFACE A LOTIR : | 36 722 m² |

Les espaces publics sont donnés à titre indicatifs et peuvent subir des adaptations dans le cadre des impératifs de chantier



Atelier du MARAIS
PAYSAGE URBANISME

Commune : **Tremblay (35)**

Objet : **Lotissement communal "Domaine d'Organtine"**

Phase : **Permis d'Aménager**

Pièce : **PA 4&5**

PLAN

1/400 Plan de composition d'ensemble avec coupes et profils faisant apparaître la situation du projet en profil TN

| | | | |
|-------|--------------|------------------------|------------|
| Ind : | Etabli par : | Objets de la révision: | Date : |
| A : | J. Fénon | Création du document | 18-04-2017 |

Atelier du Marais - 50, Rue de Vitry - 35300 Fougères
Tel: 02.99.97.23.72 - Fax: 02.99.97.29.86 - pierre@atelierdumarais.org