





COMMUNE DE VAL COUESNON

CIMETIERE DE TREMBLAY

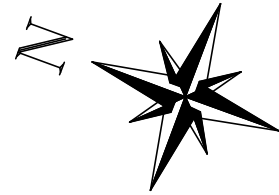

LEGENDE

- Emplacement bâti
- Emplacement en pleine terre
- Chapelle
- Emplacement en terre non matérialisé
- Emplacement projeté disponible 1.40 / 2.40
- Emplacement concédé non occupé 1.40 / 2.40
- Limite de carrés

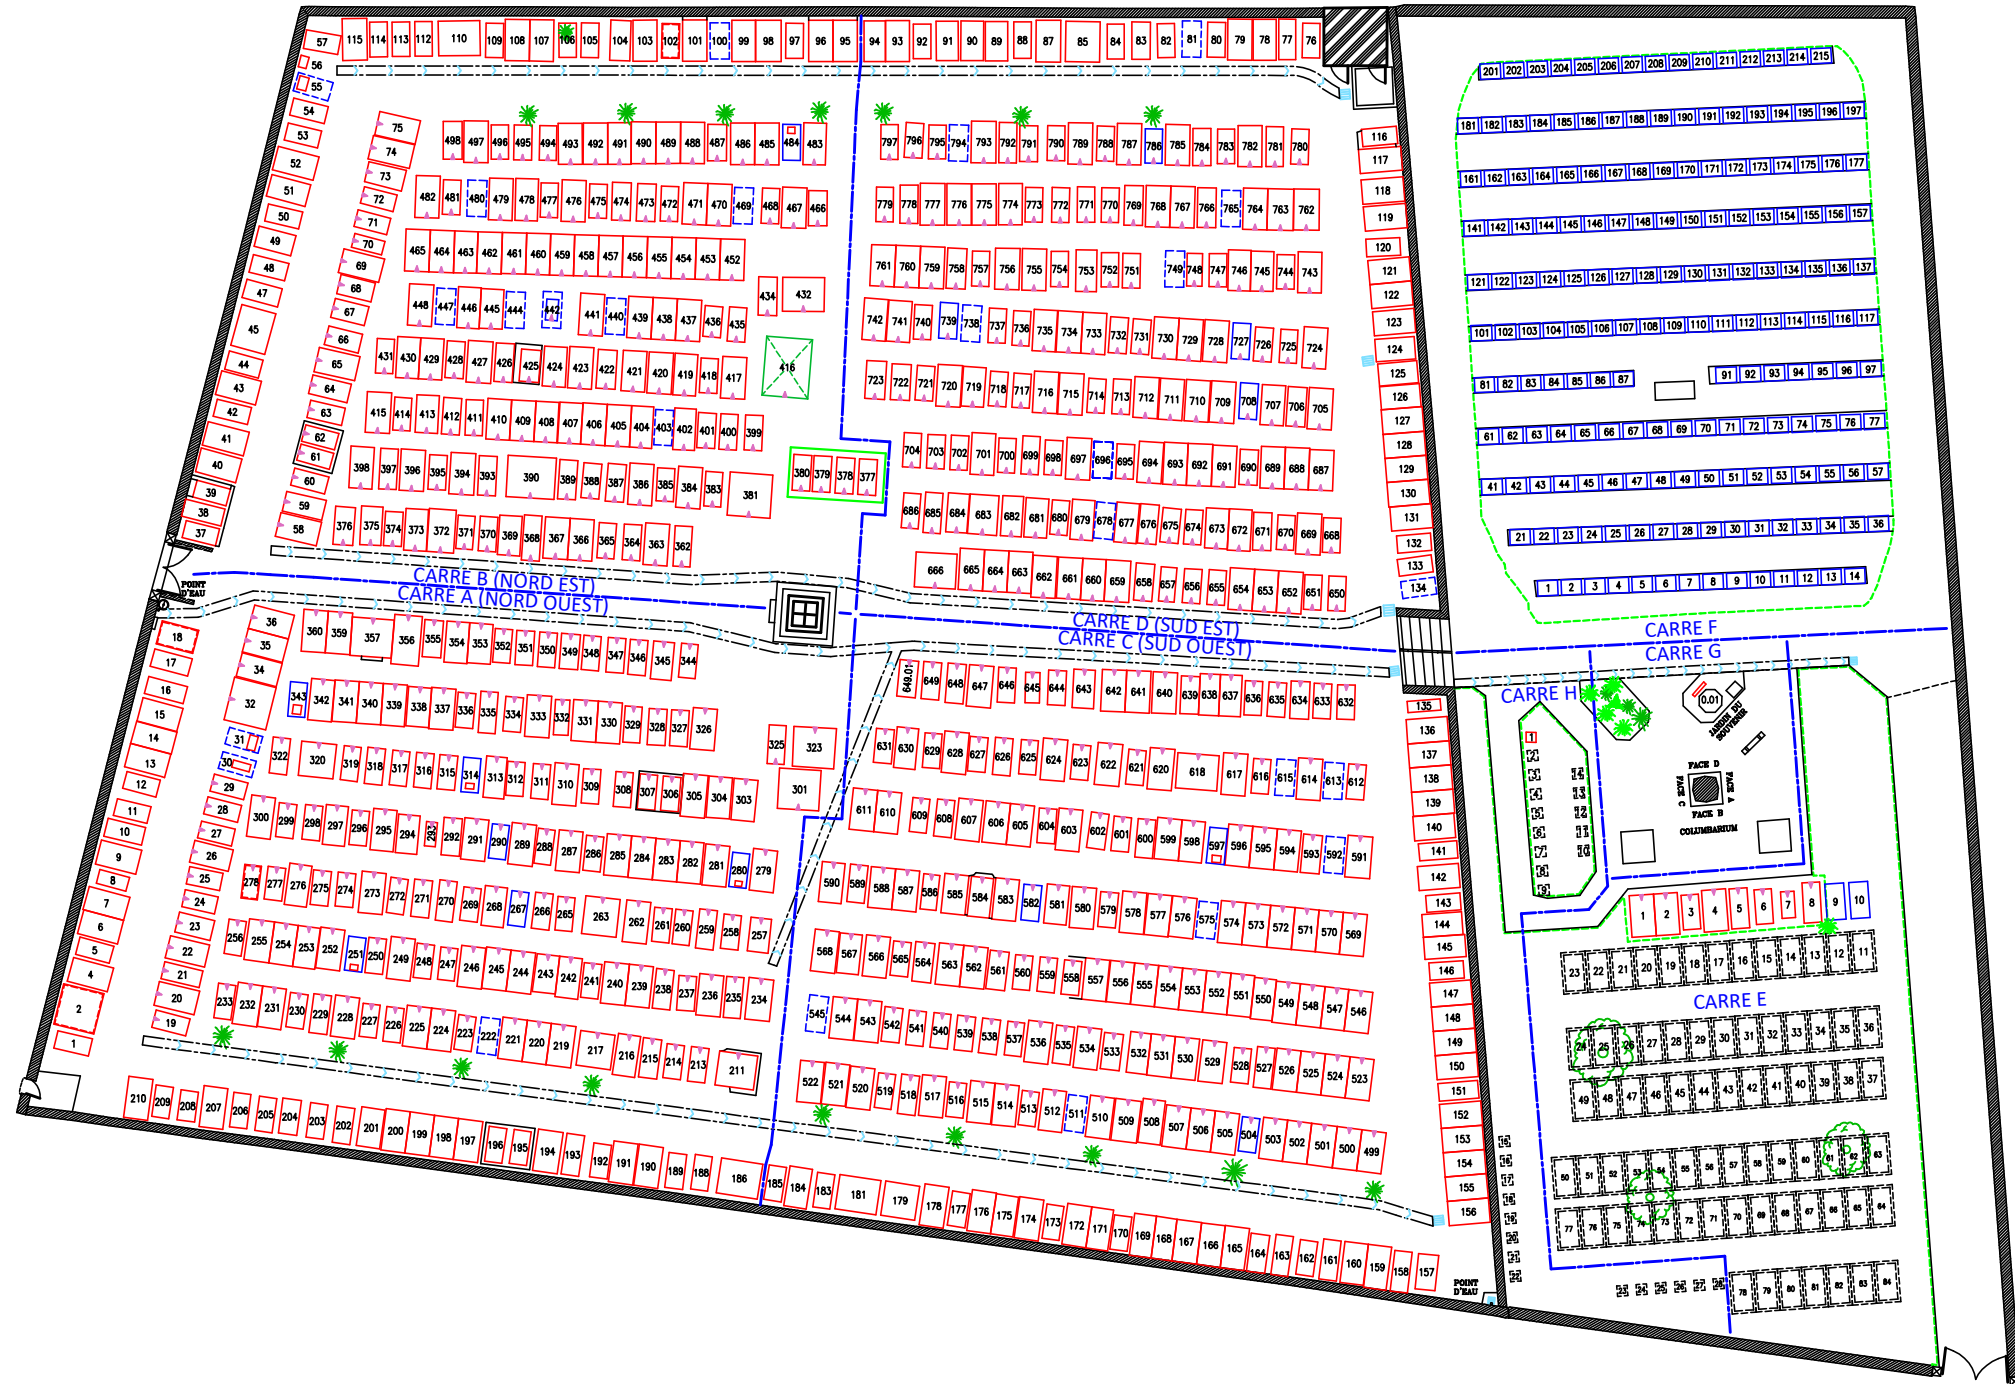

VAL COUESNON		35
TREMBLAY	Cimetière de France	ITV INTERVENTION
	ATC	PB
	TOPO	VZ
	SEC	EP
	DAO	OE
	REUC	JPB
	LIV	OE 25/04/2022
PLAN REDUIT POUR PHOTOCOPIE		
DOSSIER N°: 20210269AGEP35		

- A titre indicatif :
- Pied de tombe
 - Ouverture de caveau visible par le dessus

CARRÉ G

- LEGENDE
- Case concédée
 - Case vide disponible
 - Case projetée disponible
 - Case occupée, non concédée

