





# COMMUNE DE VAL COUESNON

# CIMETIERE DE SAINT OUEN LA ROUERIE

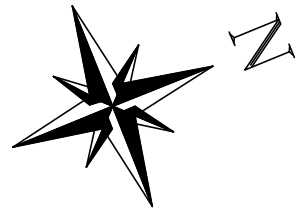

## LEGENDE

- Emplacement bâti
- Emplacement en pleine terre
- Emplacement en terre non matérialisé
- Emplacement projeté disponible 1.40 / 2.40
- Emplacement concédé non occupé 1.40 / 2.40
- Limite de carrés

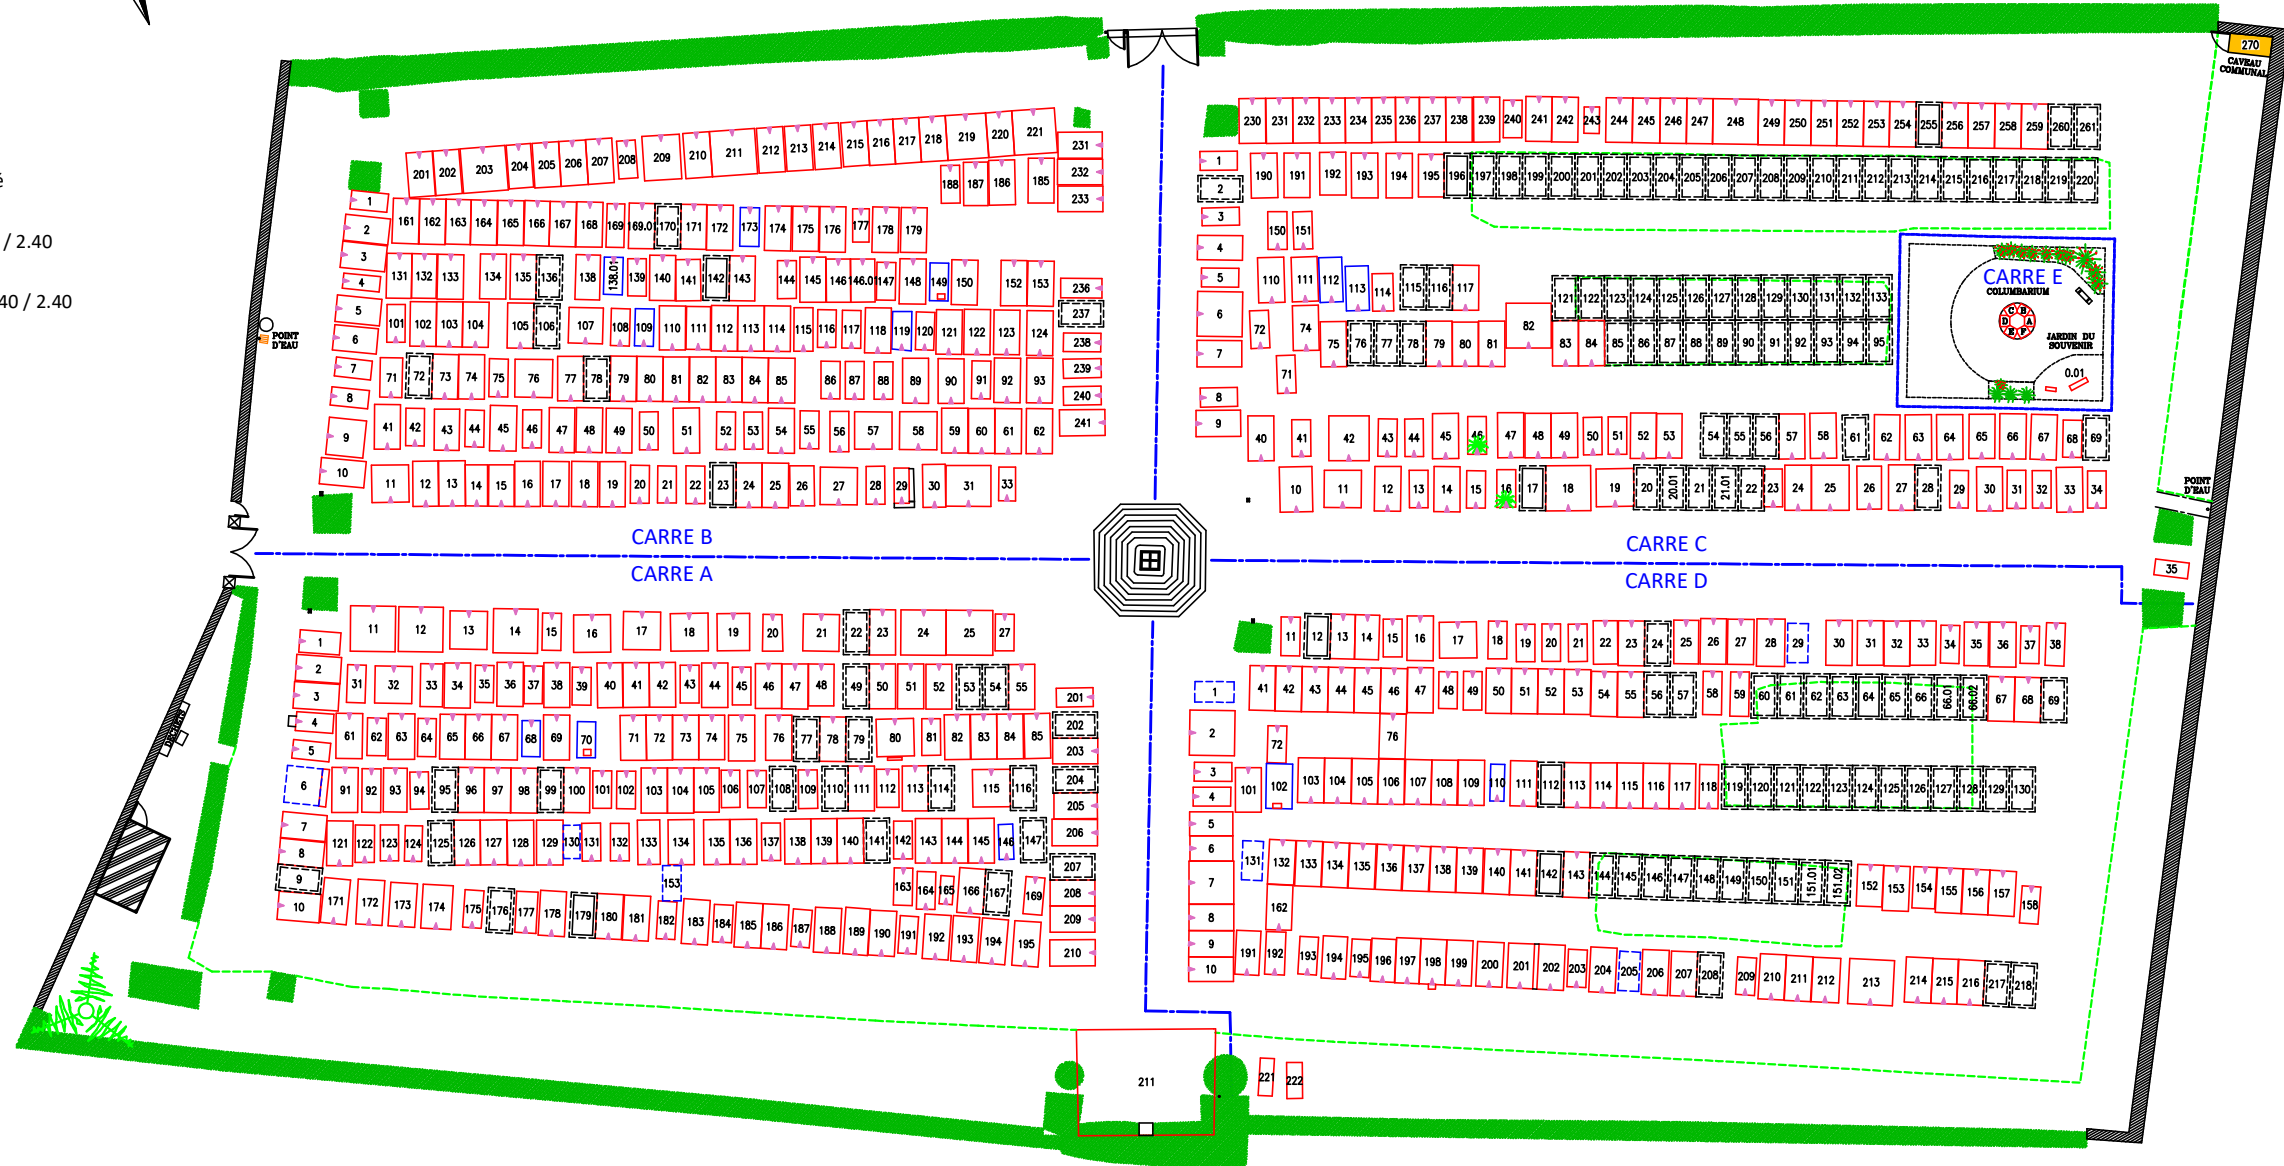

A titre indicatif :


- Equipement funéraire
- Pied de tombe



## COLUMBARIUM

## CARRE E

### LEGENDE

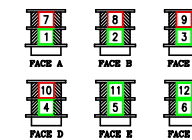- Case concédée
- Case vide disponible
- Case projetée disponible
- Case occupée, non concédée



VAL COUESNON		35	
SAINT OUEN LA ROUERIE		ITV	INTERVENTION
 <b>GROUPE ELABOR</b> <small>18, rue des Murgers BP6 - 21380 MESSIGNY Tél: 03.80.50.81.81 Fax: 03.80.35.48.88</small>		ATC	PB
		TOPO	VZ
		SEC	EP
		DAO	OE
		REUC	JPB
		LIV	OE
PLAN REDUIT POUR PHOTOCOPIE			
DOSSIER N°: 20210269AGEP35			